


Plan Accroche Trio
Mise à Jour 30/10/2015
Bonfond J-Paul
échelle 1/50 A3
Disponible en PDF, DWG

18,88 m

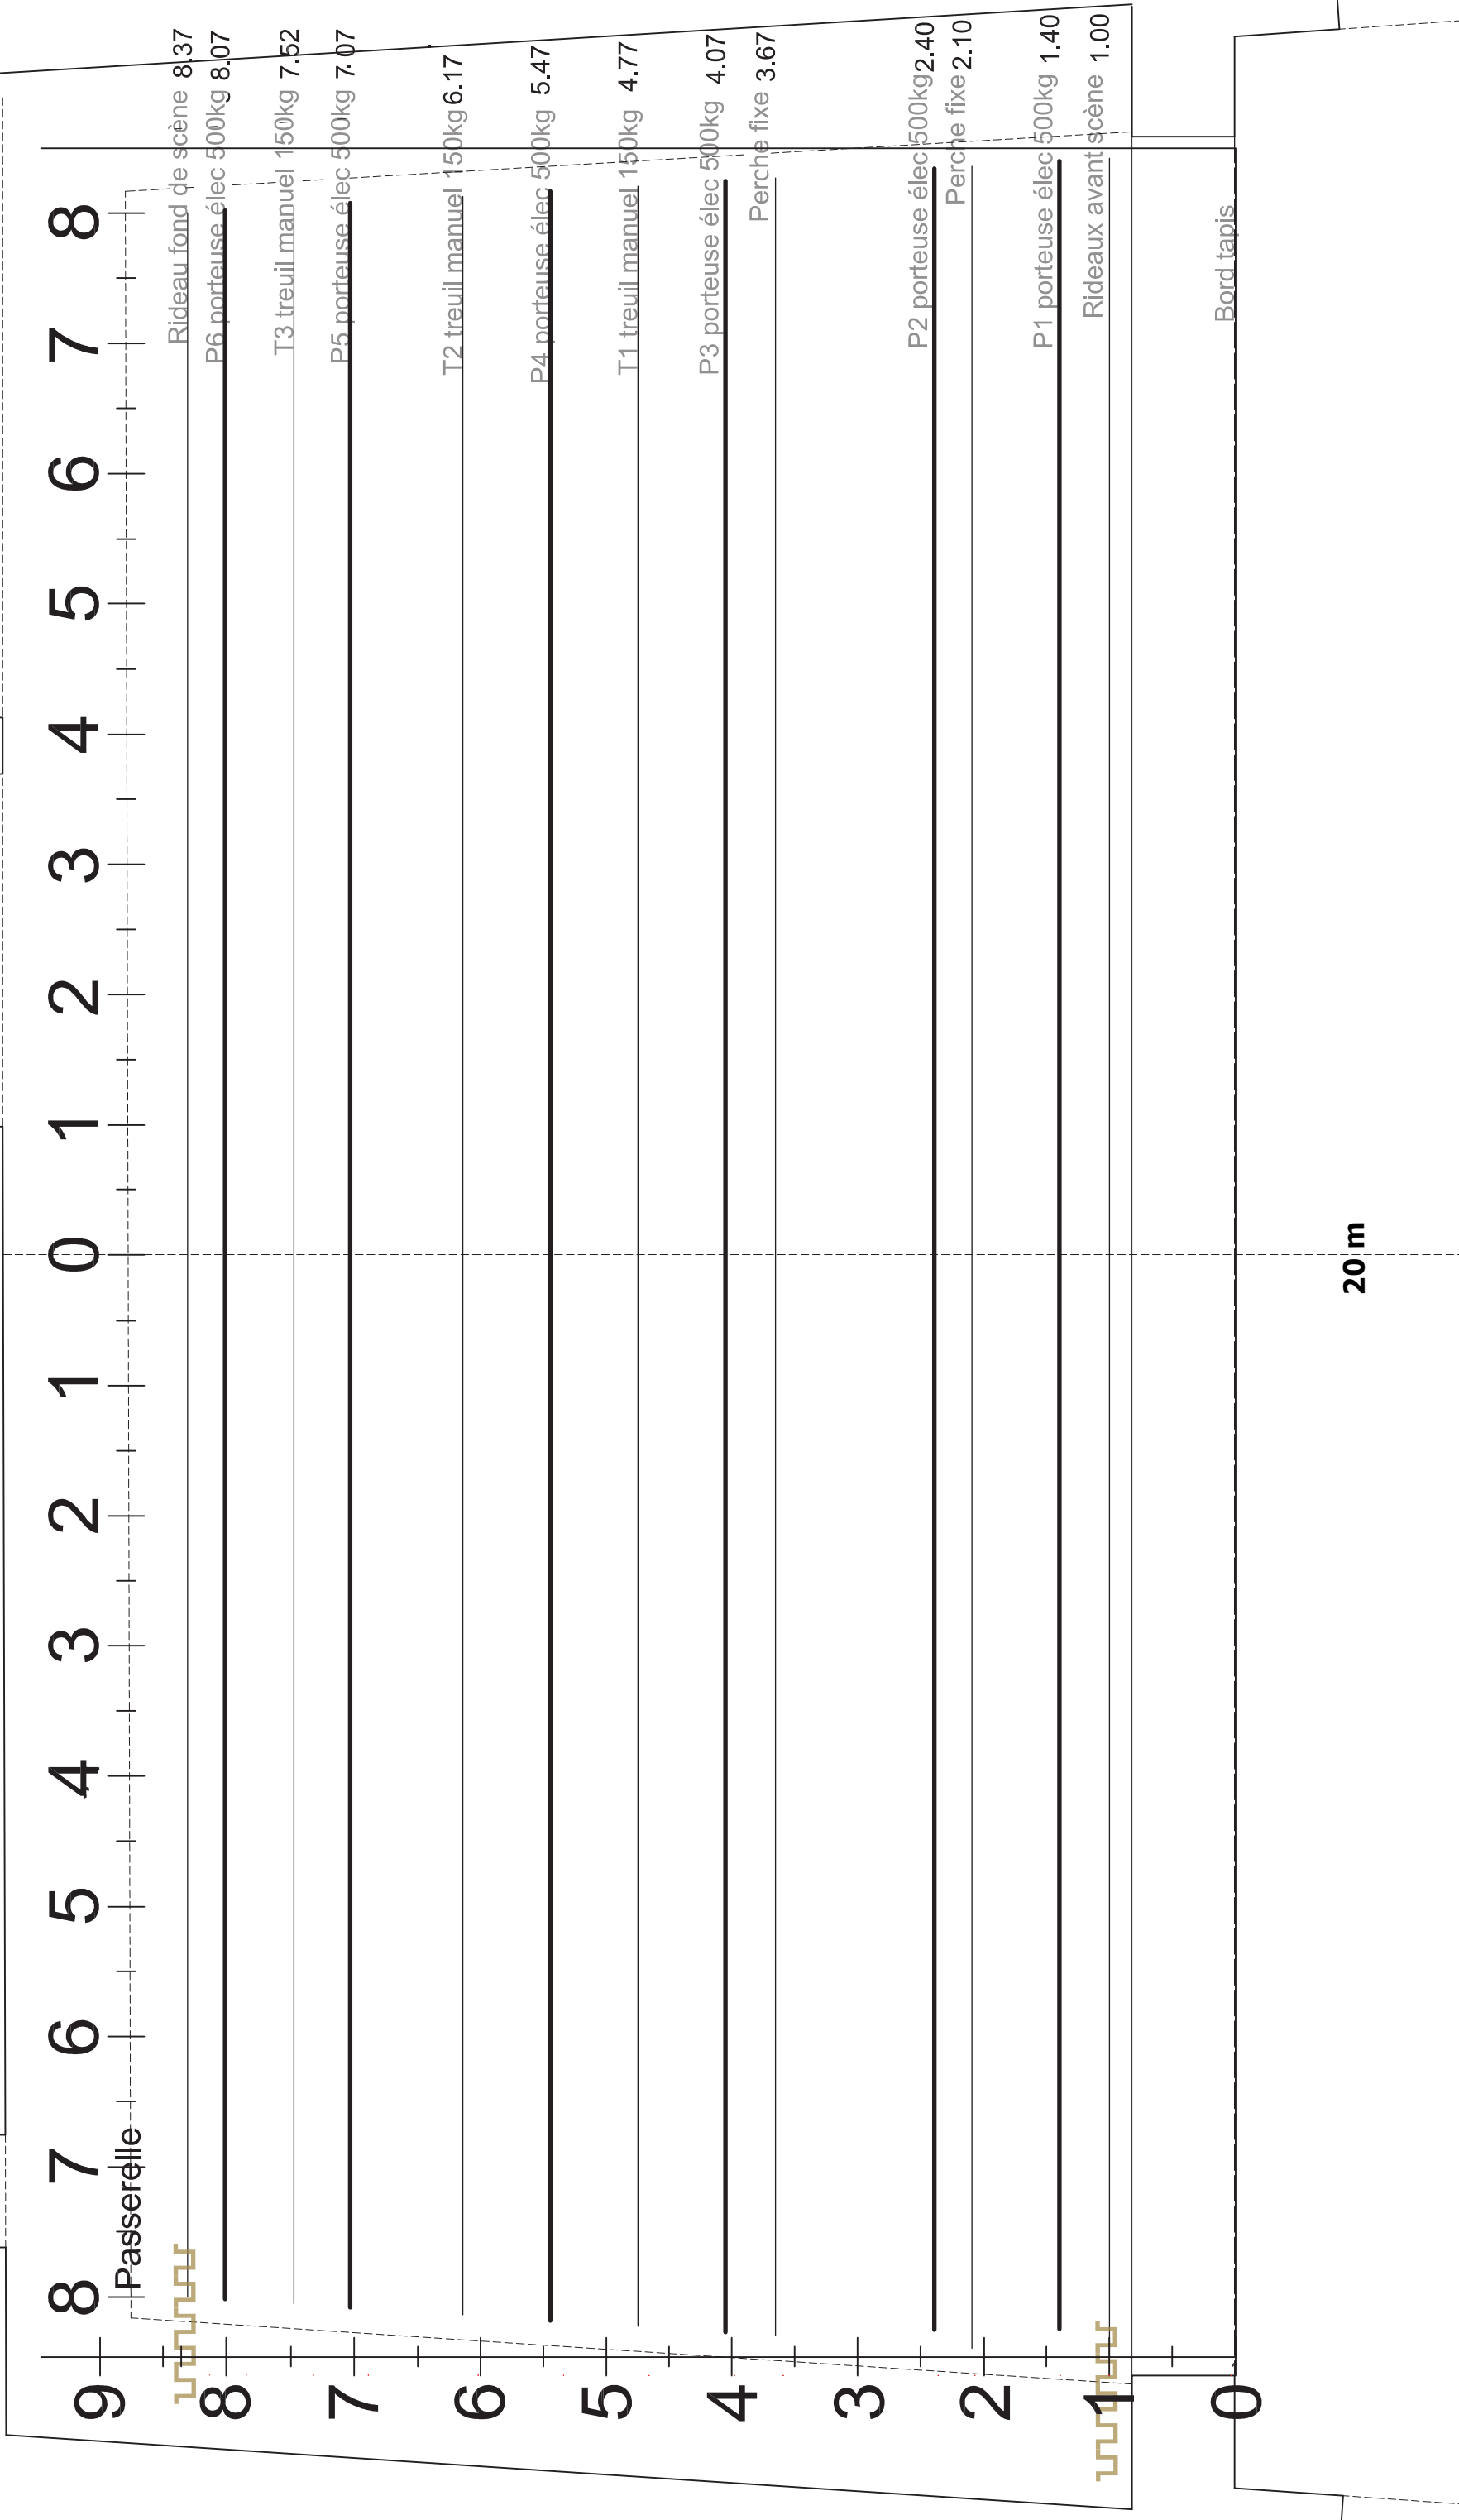

20 m